

太田都市計画ごみ焼却場の変更（大泉町決定）


都市計画ごみ焼却場大泉町外二町清掃センターを廃止する。

理 由

都市計画ごみ焼却場大泉町外二町清掃センターは、平成元年４月１７日に都市計画決定され、平成４年に現在の清掃センターが建設された。

今回、太田市に太田市外三町広域清掃組合クリーンプラザが完成し、稼働したことに伴い、本清掃センターのごみ焼却は終了したことから、本都市計画を廃止するものである。


総括図 (A3) S=1/20,000

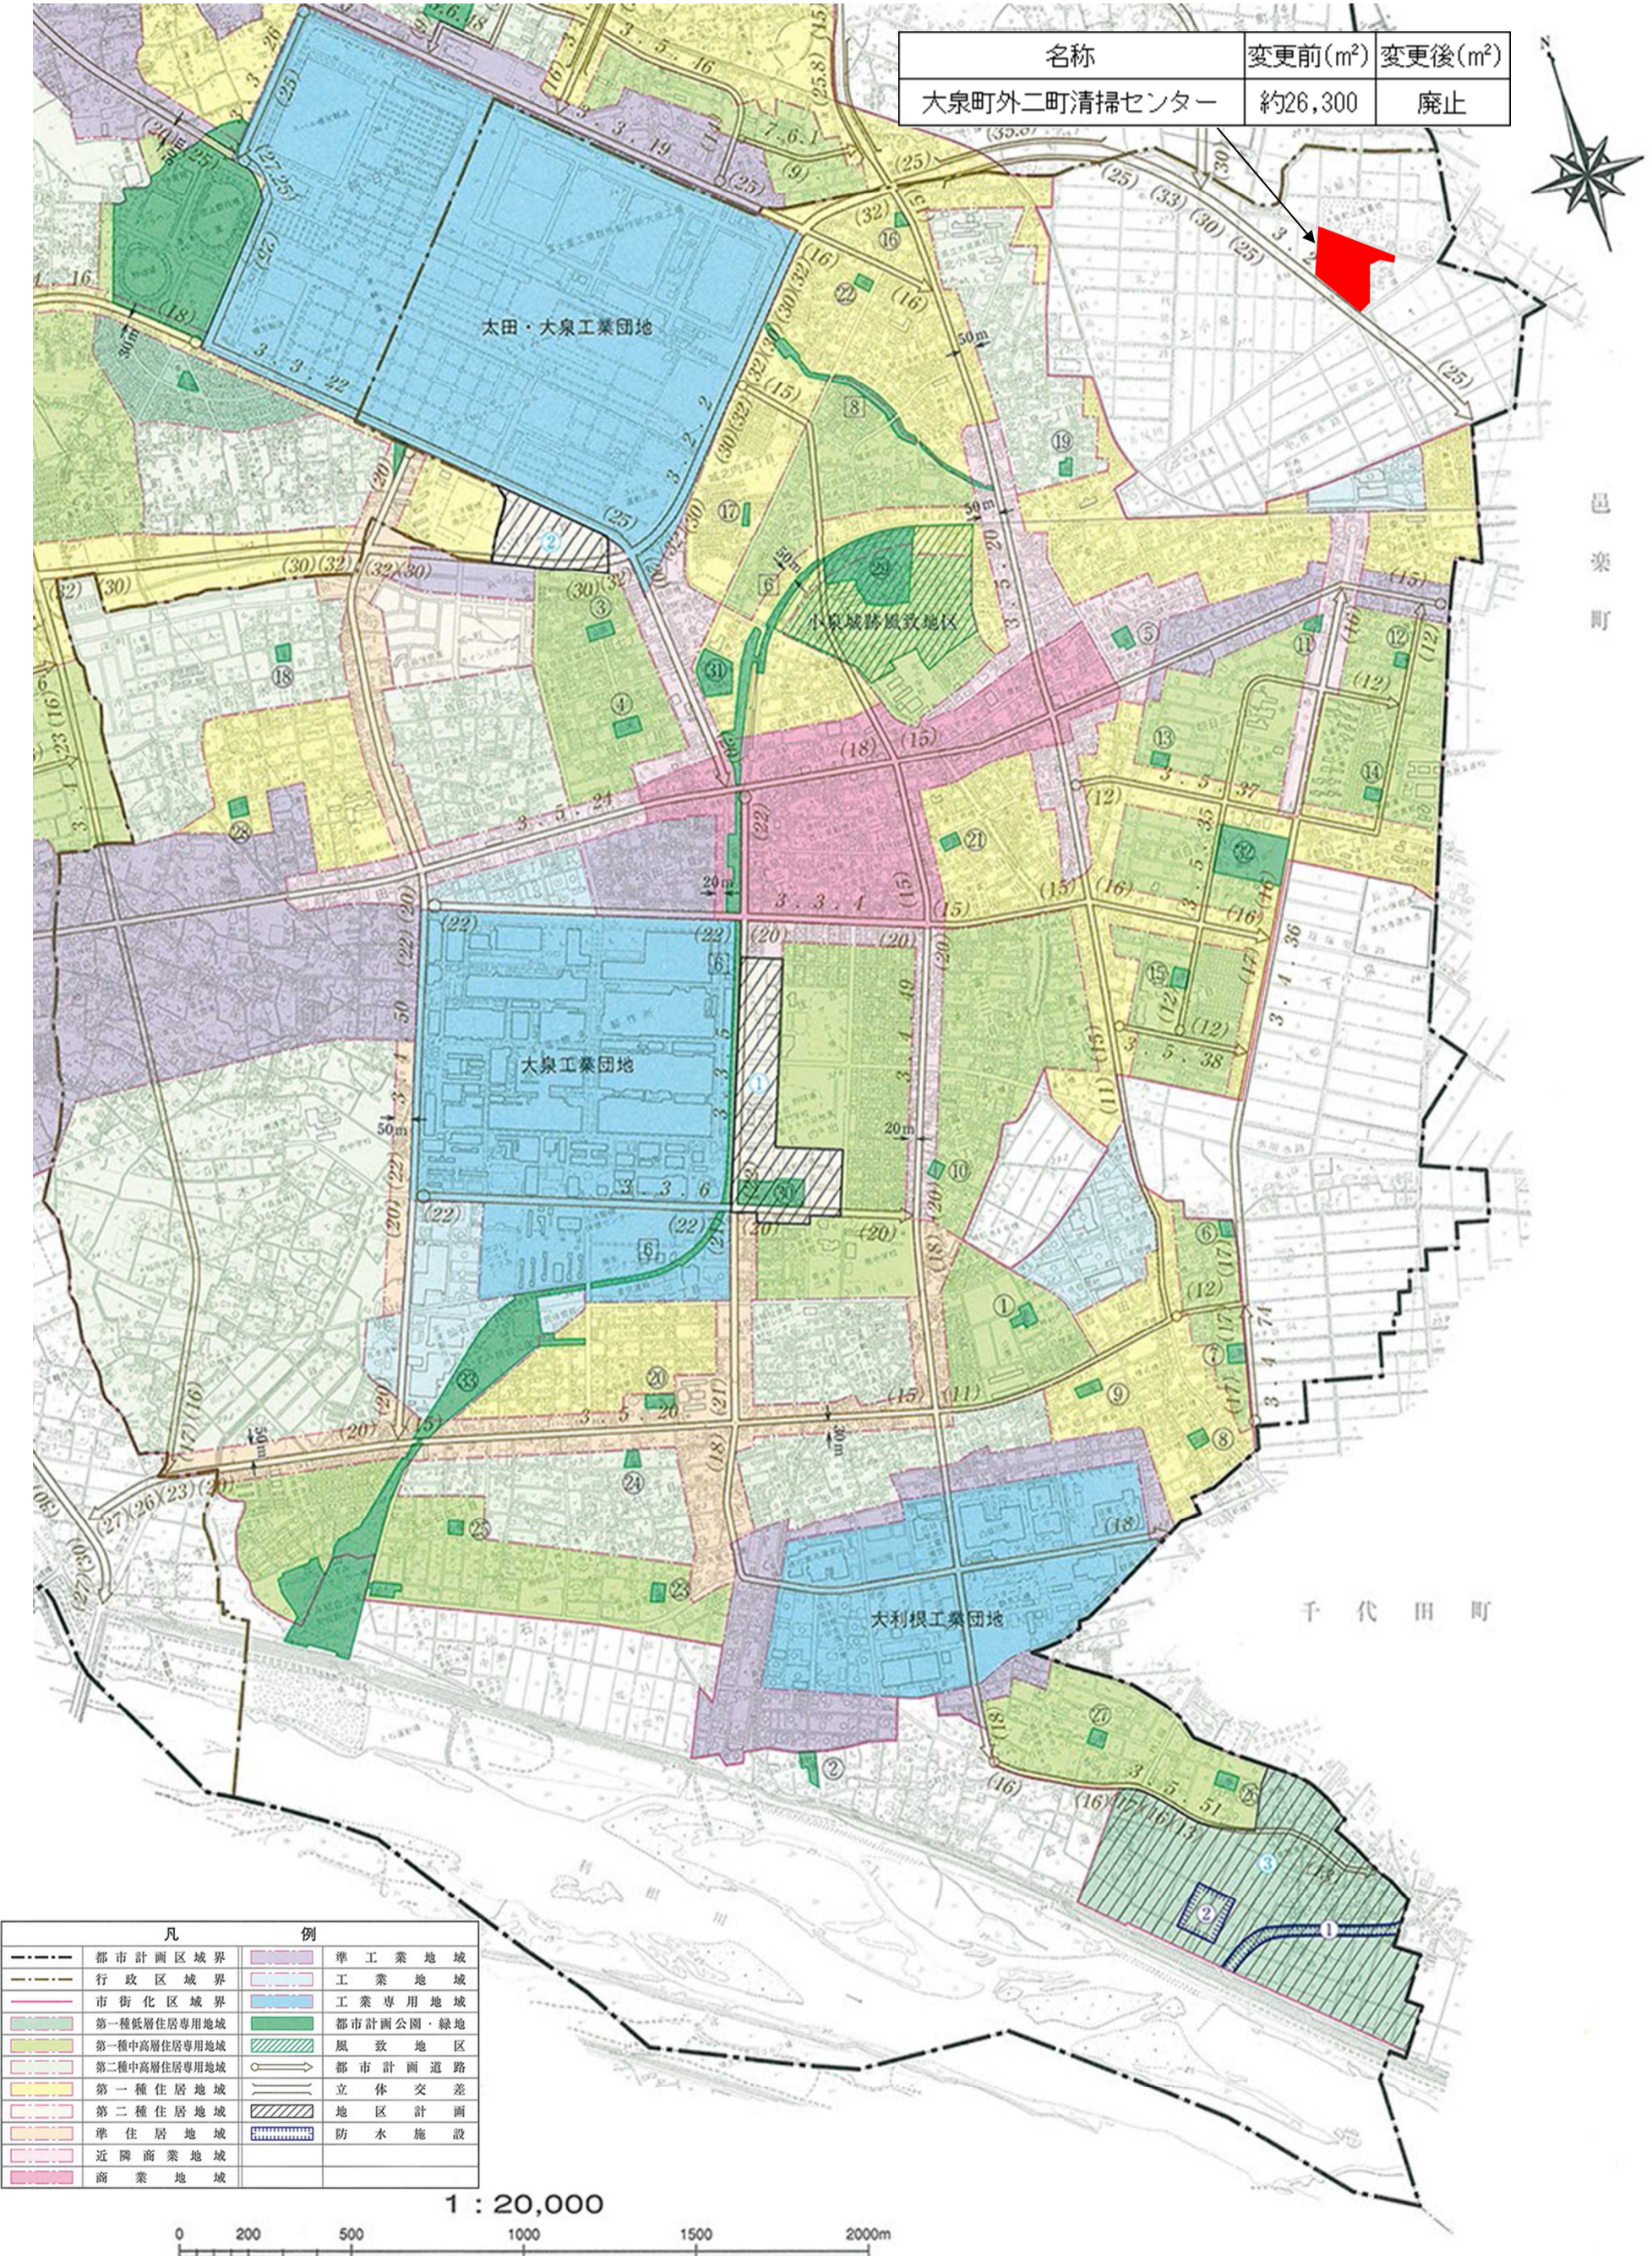


名称	変更前(m ²)	変更後(m ²)
大泉町外二町清掃センター	約26,300	廃止

凡 例	
---	都市計画区域界
---	行政区域界
---	市街化区域界
■	第一種低層住居専用地域
■	第一種中高層住居専用地域
■	第二種中高層住居専用地域
■	第一種住居地域
■	第二種住居地域
■	準住居地域
■	近隣商業地域
■	商業地域
■	準工業地域
■	工業地域
■	工業専用地域
■	都市計画公園・緑地
■	風致地区
○	都市計画道路
○	立体交差
■	地区計画
■	防水施設


1 : 20,000

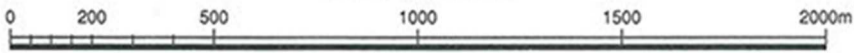

計画図

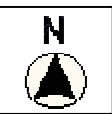

大泉町外二町清掃センター 面積 26,300㎡
廃止

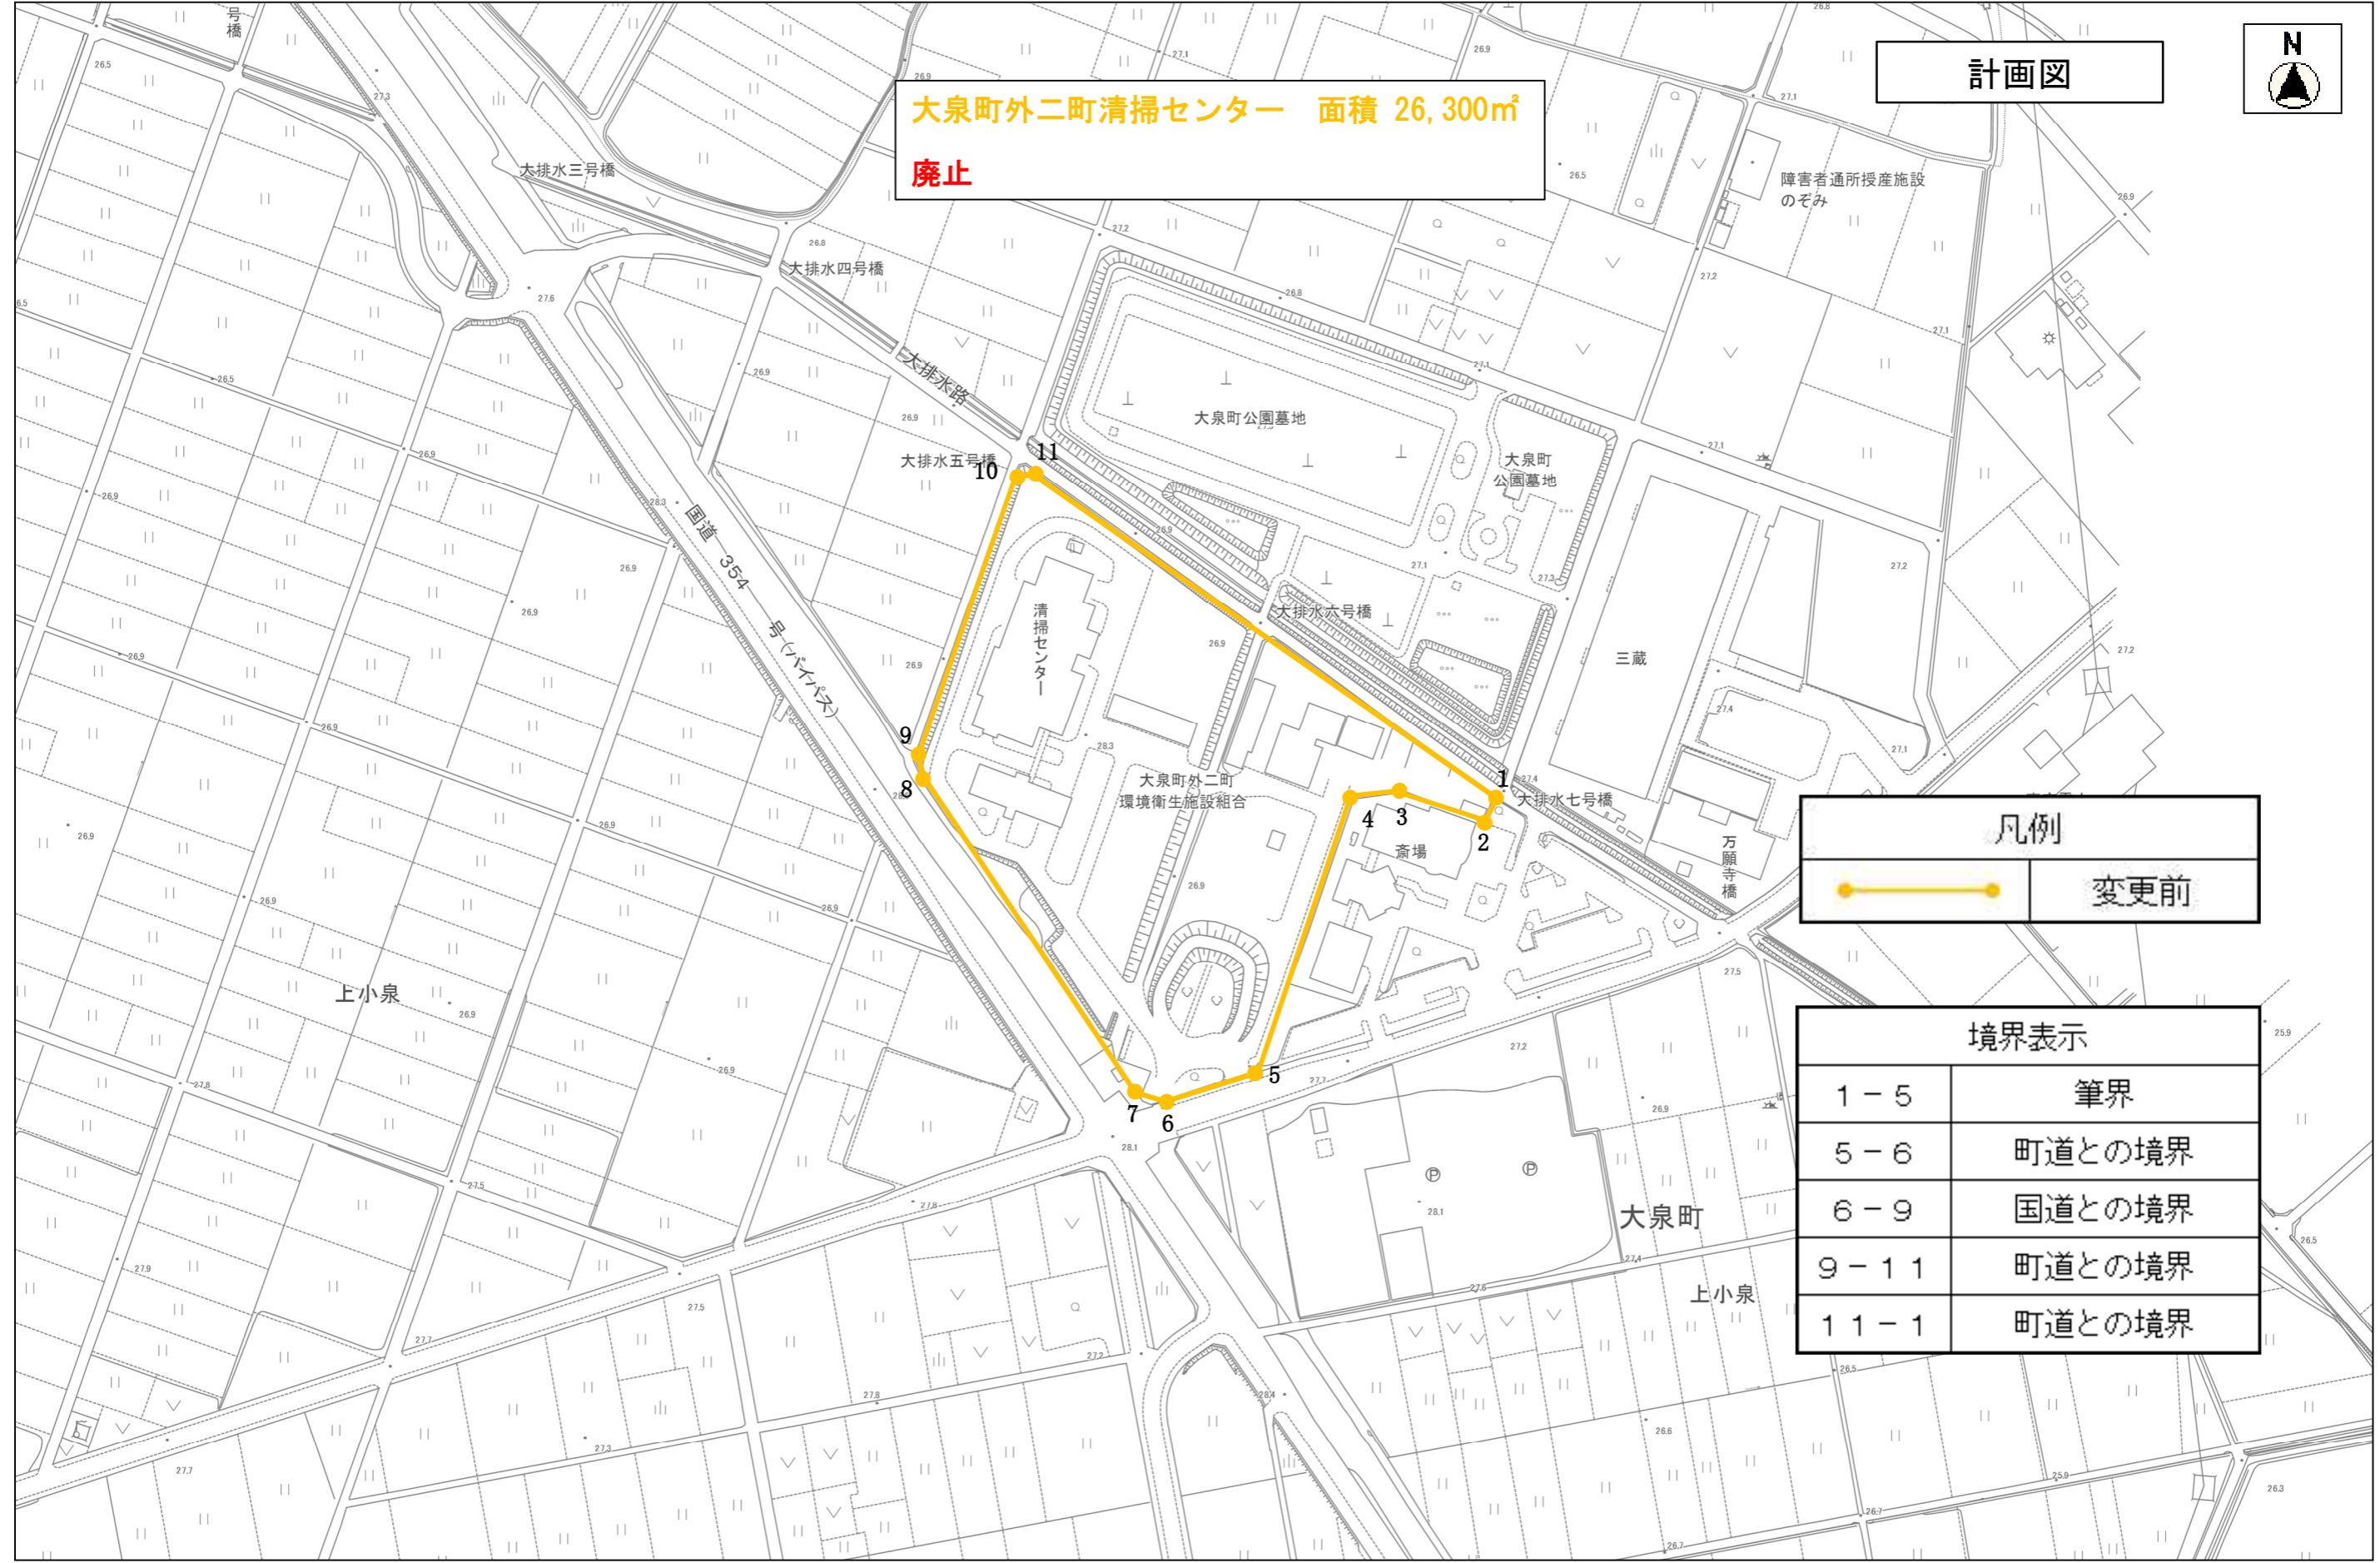

凡例



変更前

境界表示

1 - 5	筆界
5 - 6	町道との境界
6 - 9	国道との境界
9 - 11	町道との境界
11 - 1	町道との境界