

太田都市計画火葬場の変更（大泉町決定）

都市計画火葬場大泉町外二町斎場の名称を（仮称）太田市外三町広域斎場に改め、次のように変更する。

名 称		位 置	面 積	備 考
番号	火葬場名			
1	（仮称）太田市外三町広域斎場	大泉町大字上小泉字万願寺	約 19,100 m ²	火葬炉 9基 小動物炉 1基


「区域は計画図表示のとおり」

理 由

大泉町外二町斎場は、昭和55年から供用を開始し、これまで多くの住民に利用されてきたが、施設が老朽化し、建て替えあるいは大規模改修の必要性が生じている。

今回、総合的な事務の広域化等による財政負担の軽減等を勘案し、太田市、千代田町、大泉町、邑楽町の一市三町の広域連携による新しい斎場に建て替えることとなったことから、都市計画火葬場の名称を変更し、区域を拡張するものである。

総括図 (A3) S=1/20,000

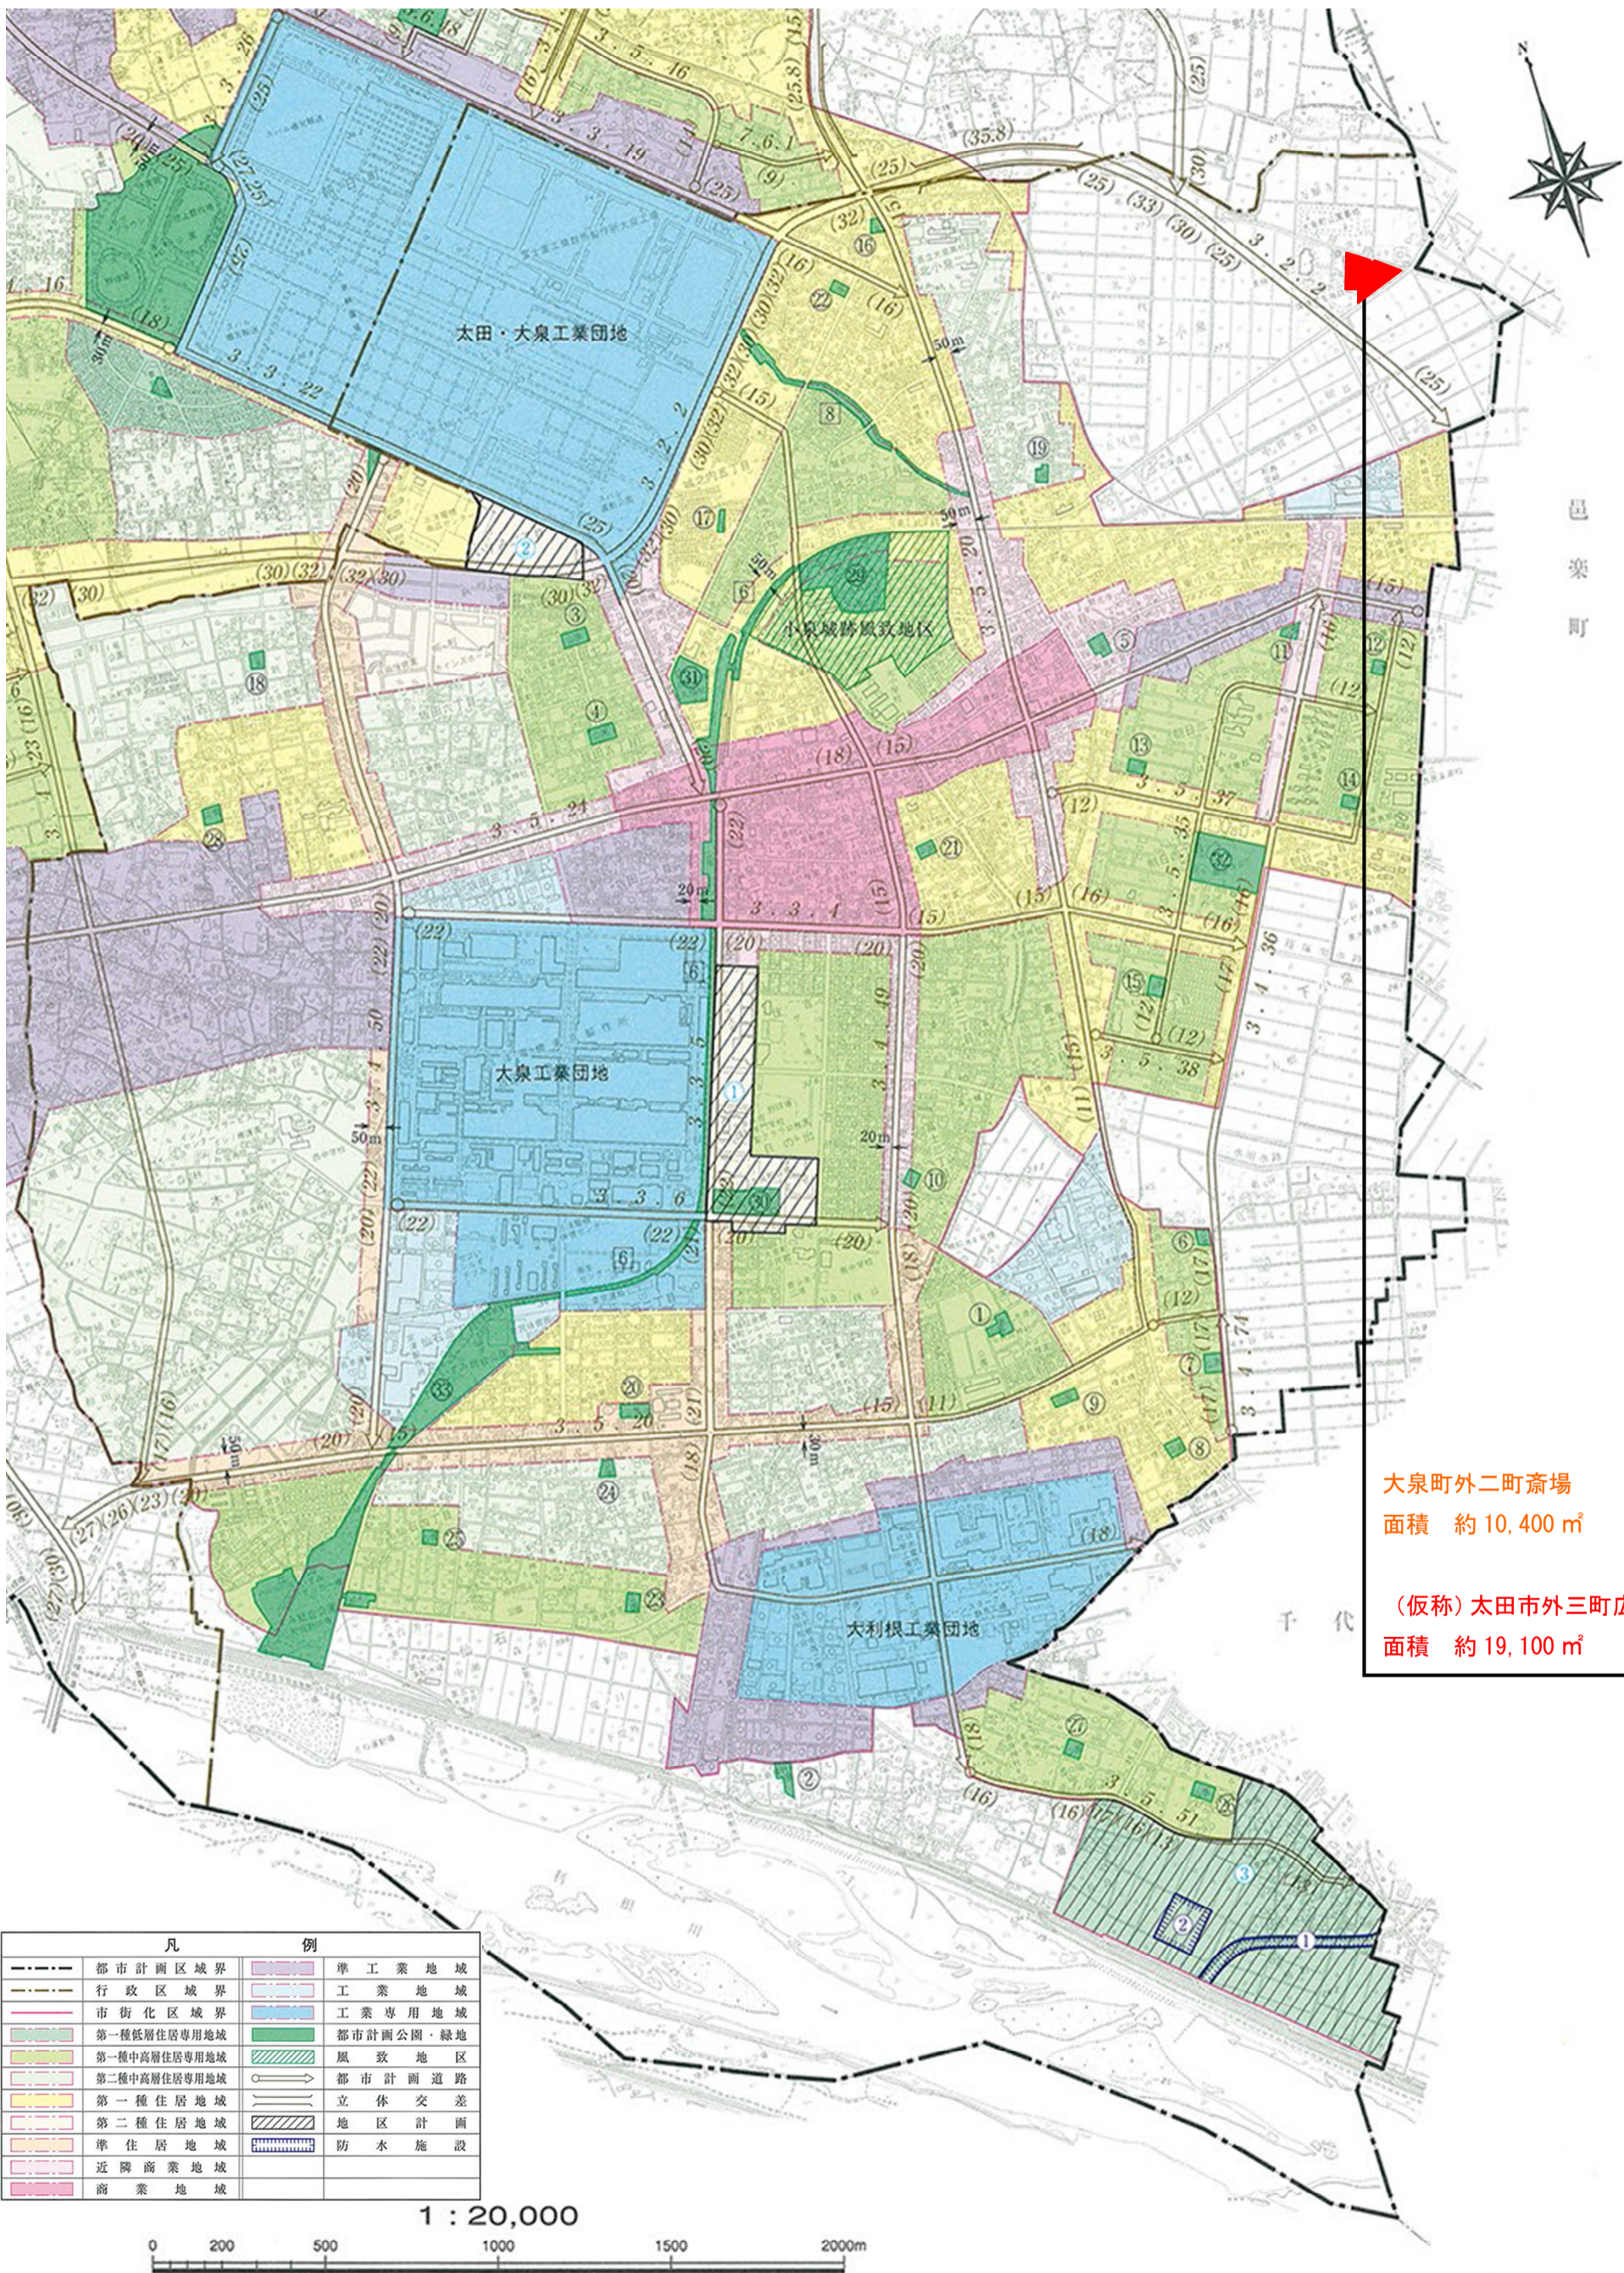

大泉町外二町斎場
面積 約 10,400 m²

(仮称) 太田市外三町広域斎場
面積 約 19,100 m²

凡	例
--- 都市計画区域界	準工業地域
--- 行政区域界	工業地域
--- 市街化区域界	工業専用地域
第一種低層住居専用地域	都市計画公園・緑地
第一種中高層住居専用地域	風致地区
第二種中高層住居専用地域	都市計画道路
第一種住居地域	立体交差
第二種住居地域	地区計画
準住居地域	防水施設
近隣商業地域	
商業地域	


1 : 20,000
0 200 500 1000 1500 2000m

計画図



大泉町外二町斎場 面積 約10,400㎡

(仮称) 太田市外三町広域斎場 面積 約19,100㎡

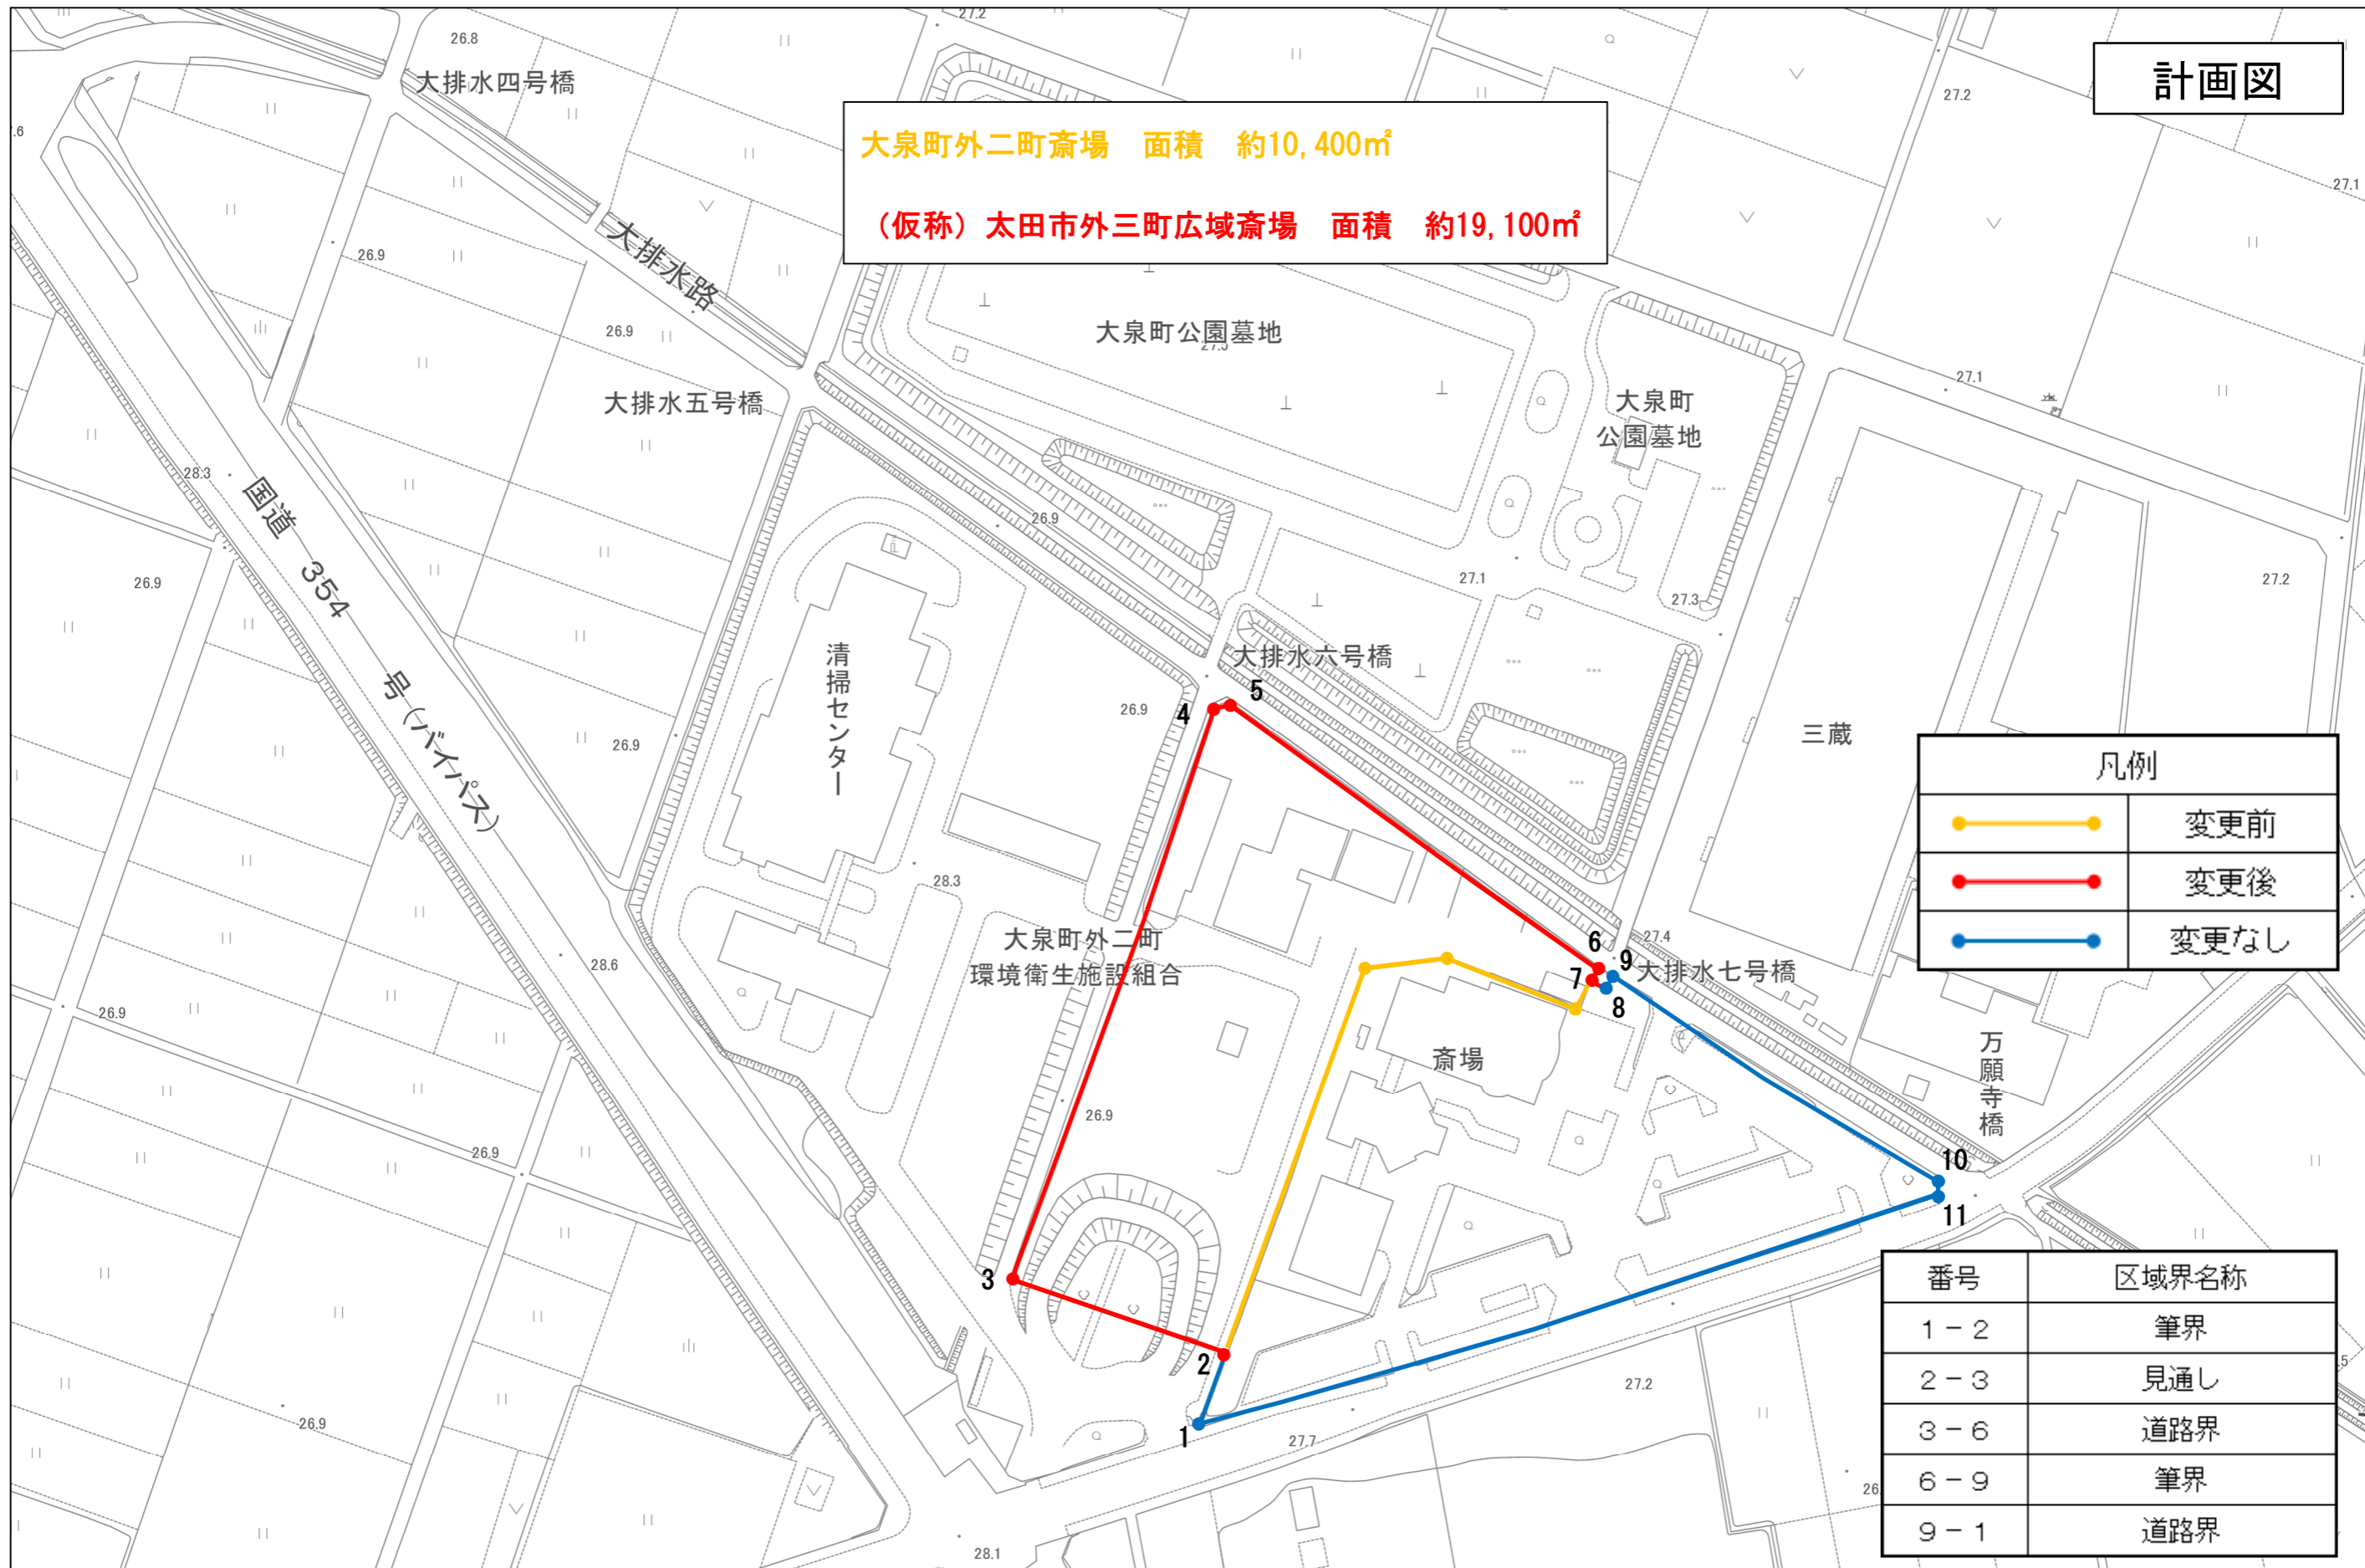

凡例	
	変更前
	変更後
	変更なし

番号	区域界名称
1-2	筆界
2-3	見通し
3-6	道路界
6-9	筆界
9-1	道路界

縮尺 1:1,500 (A3)