凡例記号	凡例仕様	凡例記号	凡例仕様	凡例記号	凡例仕様	凡例記号	凡例仕様	凡例記号	
㋐	LGS+GB-Rt9.0+岩綿吸音板t9.0	㋖	LGS+不燃軽量天井材A	①	照明ﾎﾞｯｸｽ W150×H150	A	ｶｰﾃﾝﾎﾞｯｸｽA W120×H150(3型) St 焼付塗装	H	ｶｰﾃﾝﾎﾞｯｸｽG W150×H120(L型) St 焼付塗装
㋑	LGS+GB-Rt12.5+岩綿吸音板t9.0	㋗	LGS野縁(W)表し@100 塗装仕上（SOP）	- — -	ガラス製防煙垂れ壁	B	ｶｰﾃﾝﾎﾞｯｸｽB W150×H275(L型) St 焼付塗装	I	ｶｰﾃﾝﾎﾞｯｸｽG W120×H150(3型) St 焼付塗装
㋒	リブ：PC素地の上ｱｸﾘﾙ保護塗装 底部：吹付用軽量塗材	㋘	塗装仕上（EP）			C	ｶｰﾃﾝﾎﾞｯｸｽC W265×H150(L型) St 焼付塗装	a	設備ラインユニット・W180×H26(ｔ19.5) （ケイカル板t9+SECC塗装仕上 不燃軽量天井材付属品）
㋓	横架構材(LGS)[-50×45×0.8@800素地 （桐井製作所：ﾎﾞﾄﾙｽ・ライン同等品）	㋙	アルミ化粧ルーバー			D	ｶｰﾃﾝﾎﾞｯｸｽD W150×H150(3型) St 焼付塗装	b	電動ｽｸﾘｰﾝ 150インチ［電気工事］ 天井埋込ﾎﾞｯｸｽ共
㋔	LGS+GB-D9.5	㋚	CON素地仕上げ（直天井）			E	ｶｰﾃﾝﾎﾞｯｸｽE W150×H320(L型) St 焼付塗装	c	手動ｽｸﾘｰﾝ 120インチ 天井埋込ﾎﾞｯｸｽ共
㋕	LGS+GB-D音t9.5	㋛	LGS+不燃軽量天井材A			F	ｶｰﾃﾝﾎﾞｯｸｽF W120×H150(3型) St 焼付塗装		
㋖	LGS+ｱﾙﾐﾊﾟﾈﾙt2.0(焼付塗装)	㋜	LGS+不燃軽量天井材B			G	ｶｰﾃﾝﾎﾞｯｸｽF W120×H150(3型) St 焼付塗装		
		㋝	LGS+アルミスパンドレルt1.5	☒（額縁ﾀｲﾌﾟ）☒（目地ﾀｲﾌﾟ）	天井点検口：アルミ製600×600	☒（額縁ﾀｲﾌﾟ）☒（目地ﾀｲﾌﾟ）	天井点検口：アルミ製450×450		

天井開口補強リスト

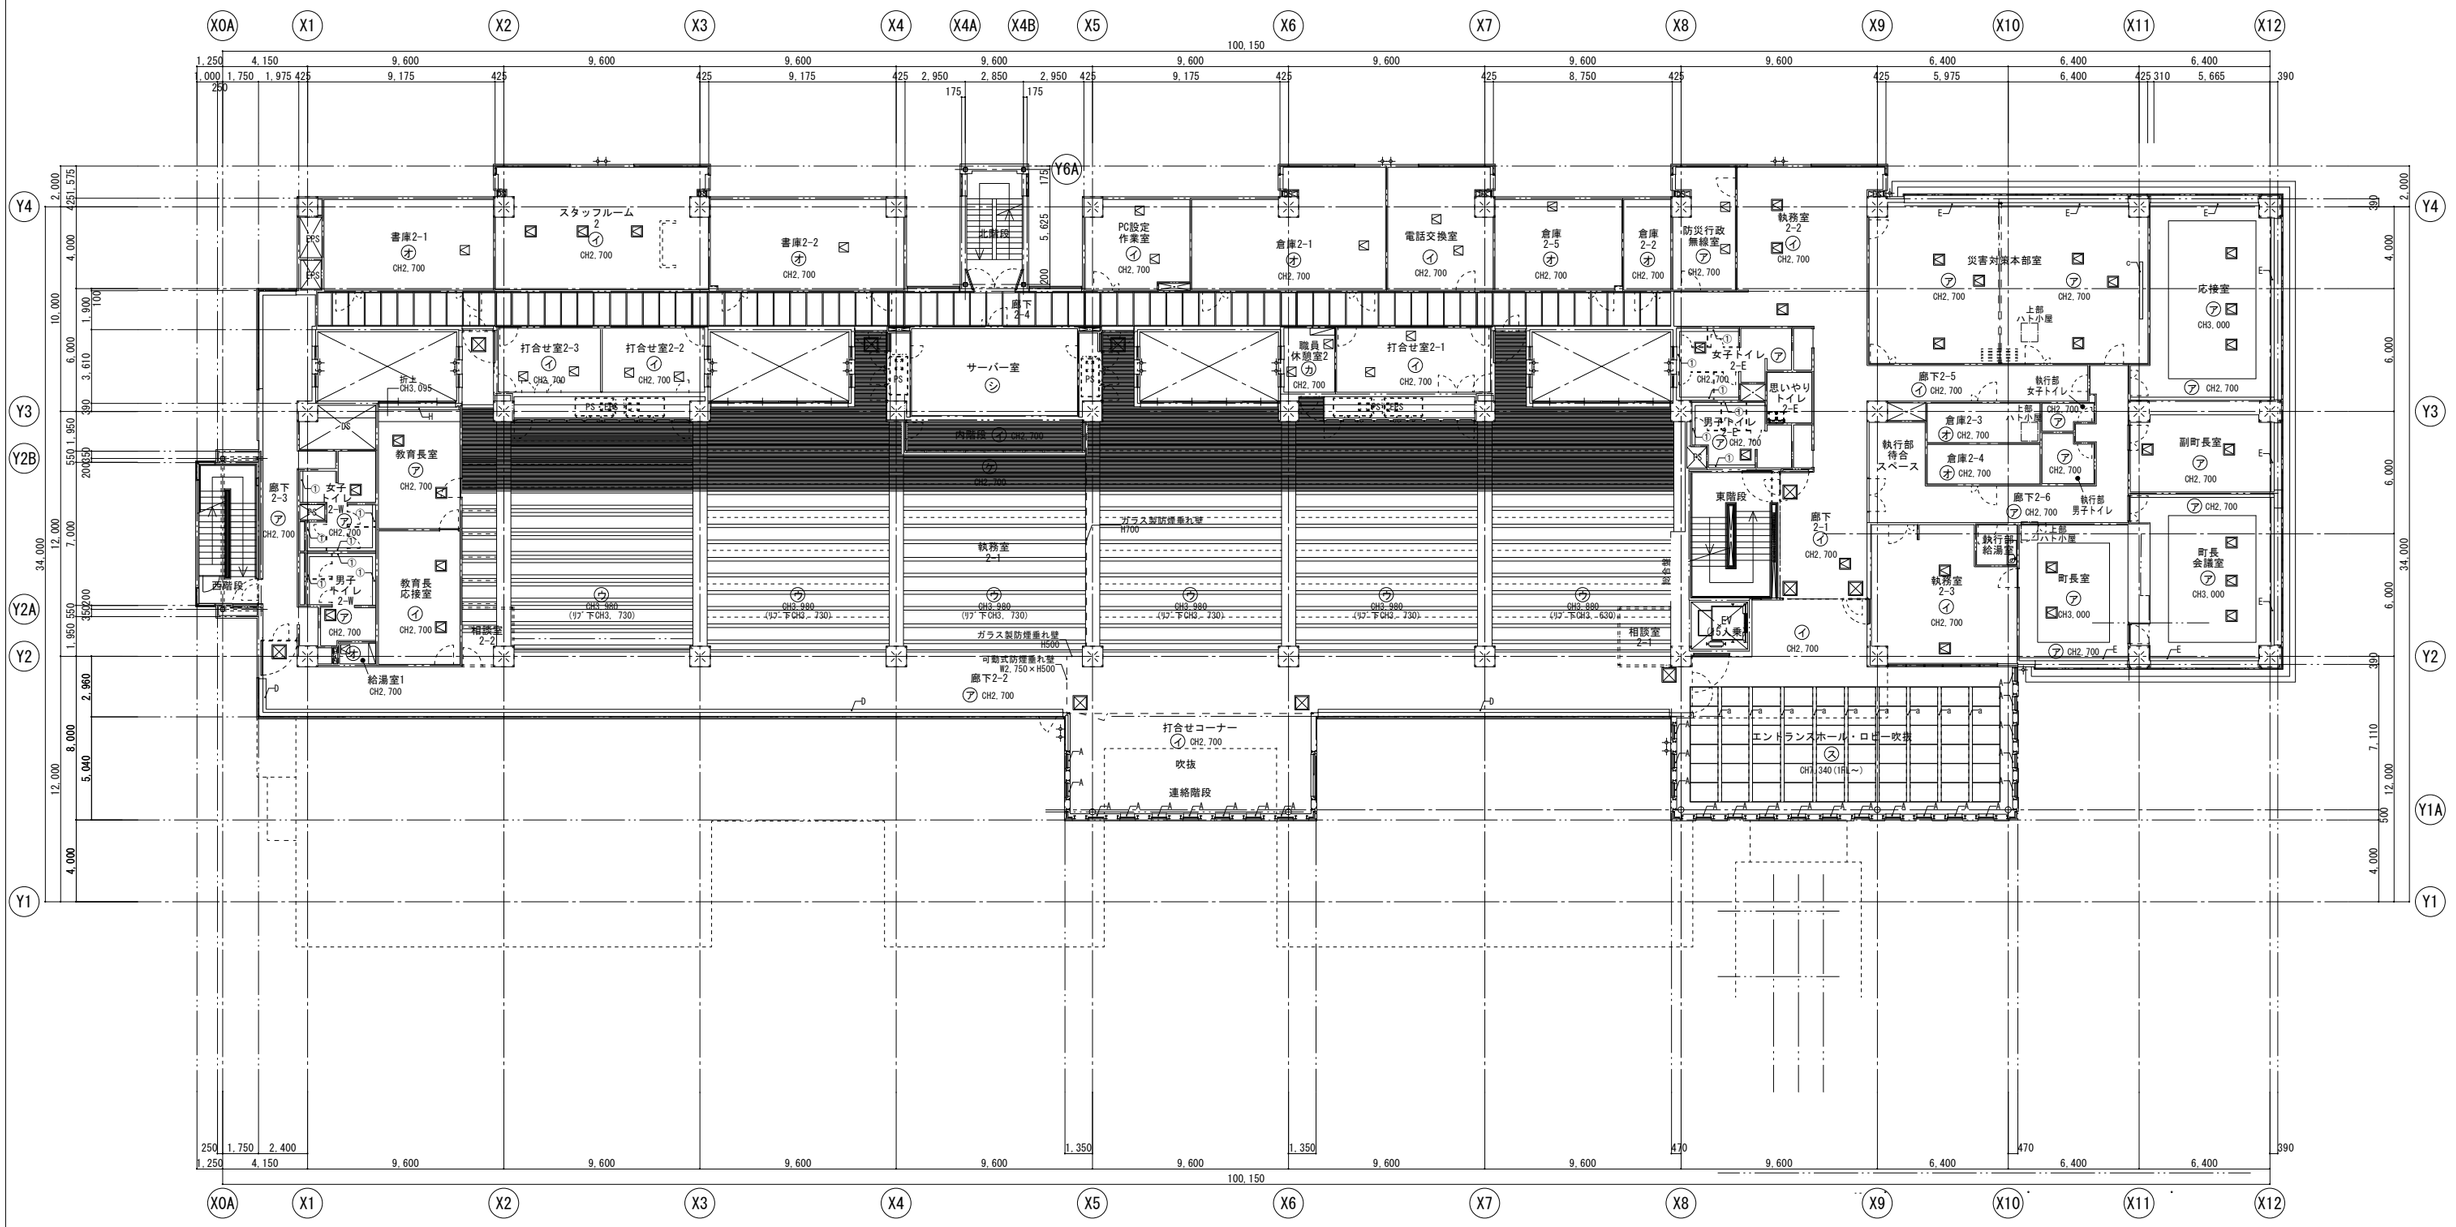

２階平面図

＜ 凡 例 ＞

一級建築士	大臣登録第 ２３２３９６ 号	錦織 真二
一級建築士	大臣登録第 ２８２７９０ 号	高井 陽太
構造設計一級建築士	大臣登録第 ９１ 号	金森 徳二郎
設備設計一級建築士	大臣登録第 ４５５ 号	清水 敏夫

株式会社 桂設計
KATSURA SEKKEI INC.
一級建築士登録第２９４１５３号 寺嶋憲二

工事名	大泉町庁舎建設工事	令和 6年(2024年) 3月 計画 製作 調査 調査	業務番号 235034
図面名	２階天井伏図	縮尺 1:150(A1) 1:300(A3)	図面番号 D－027