


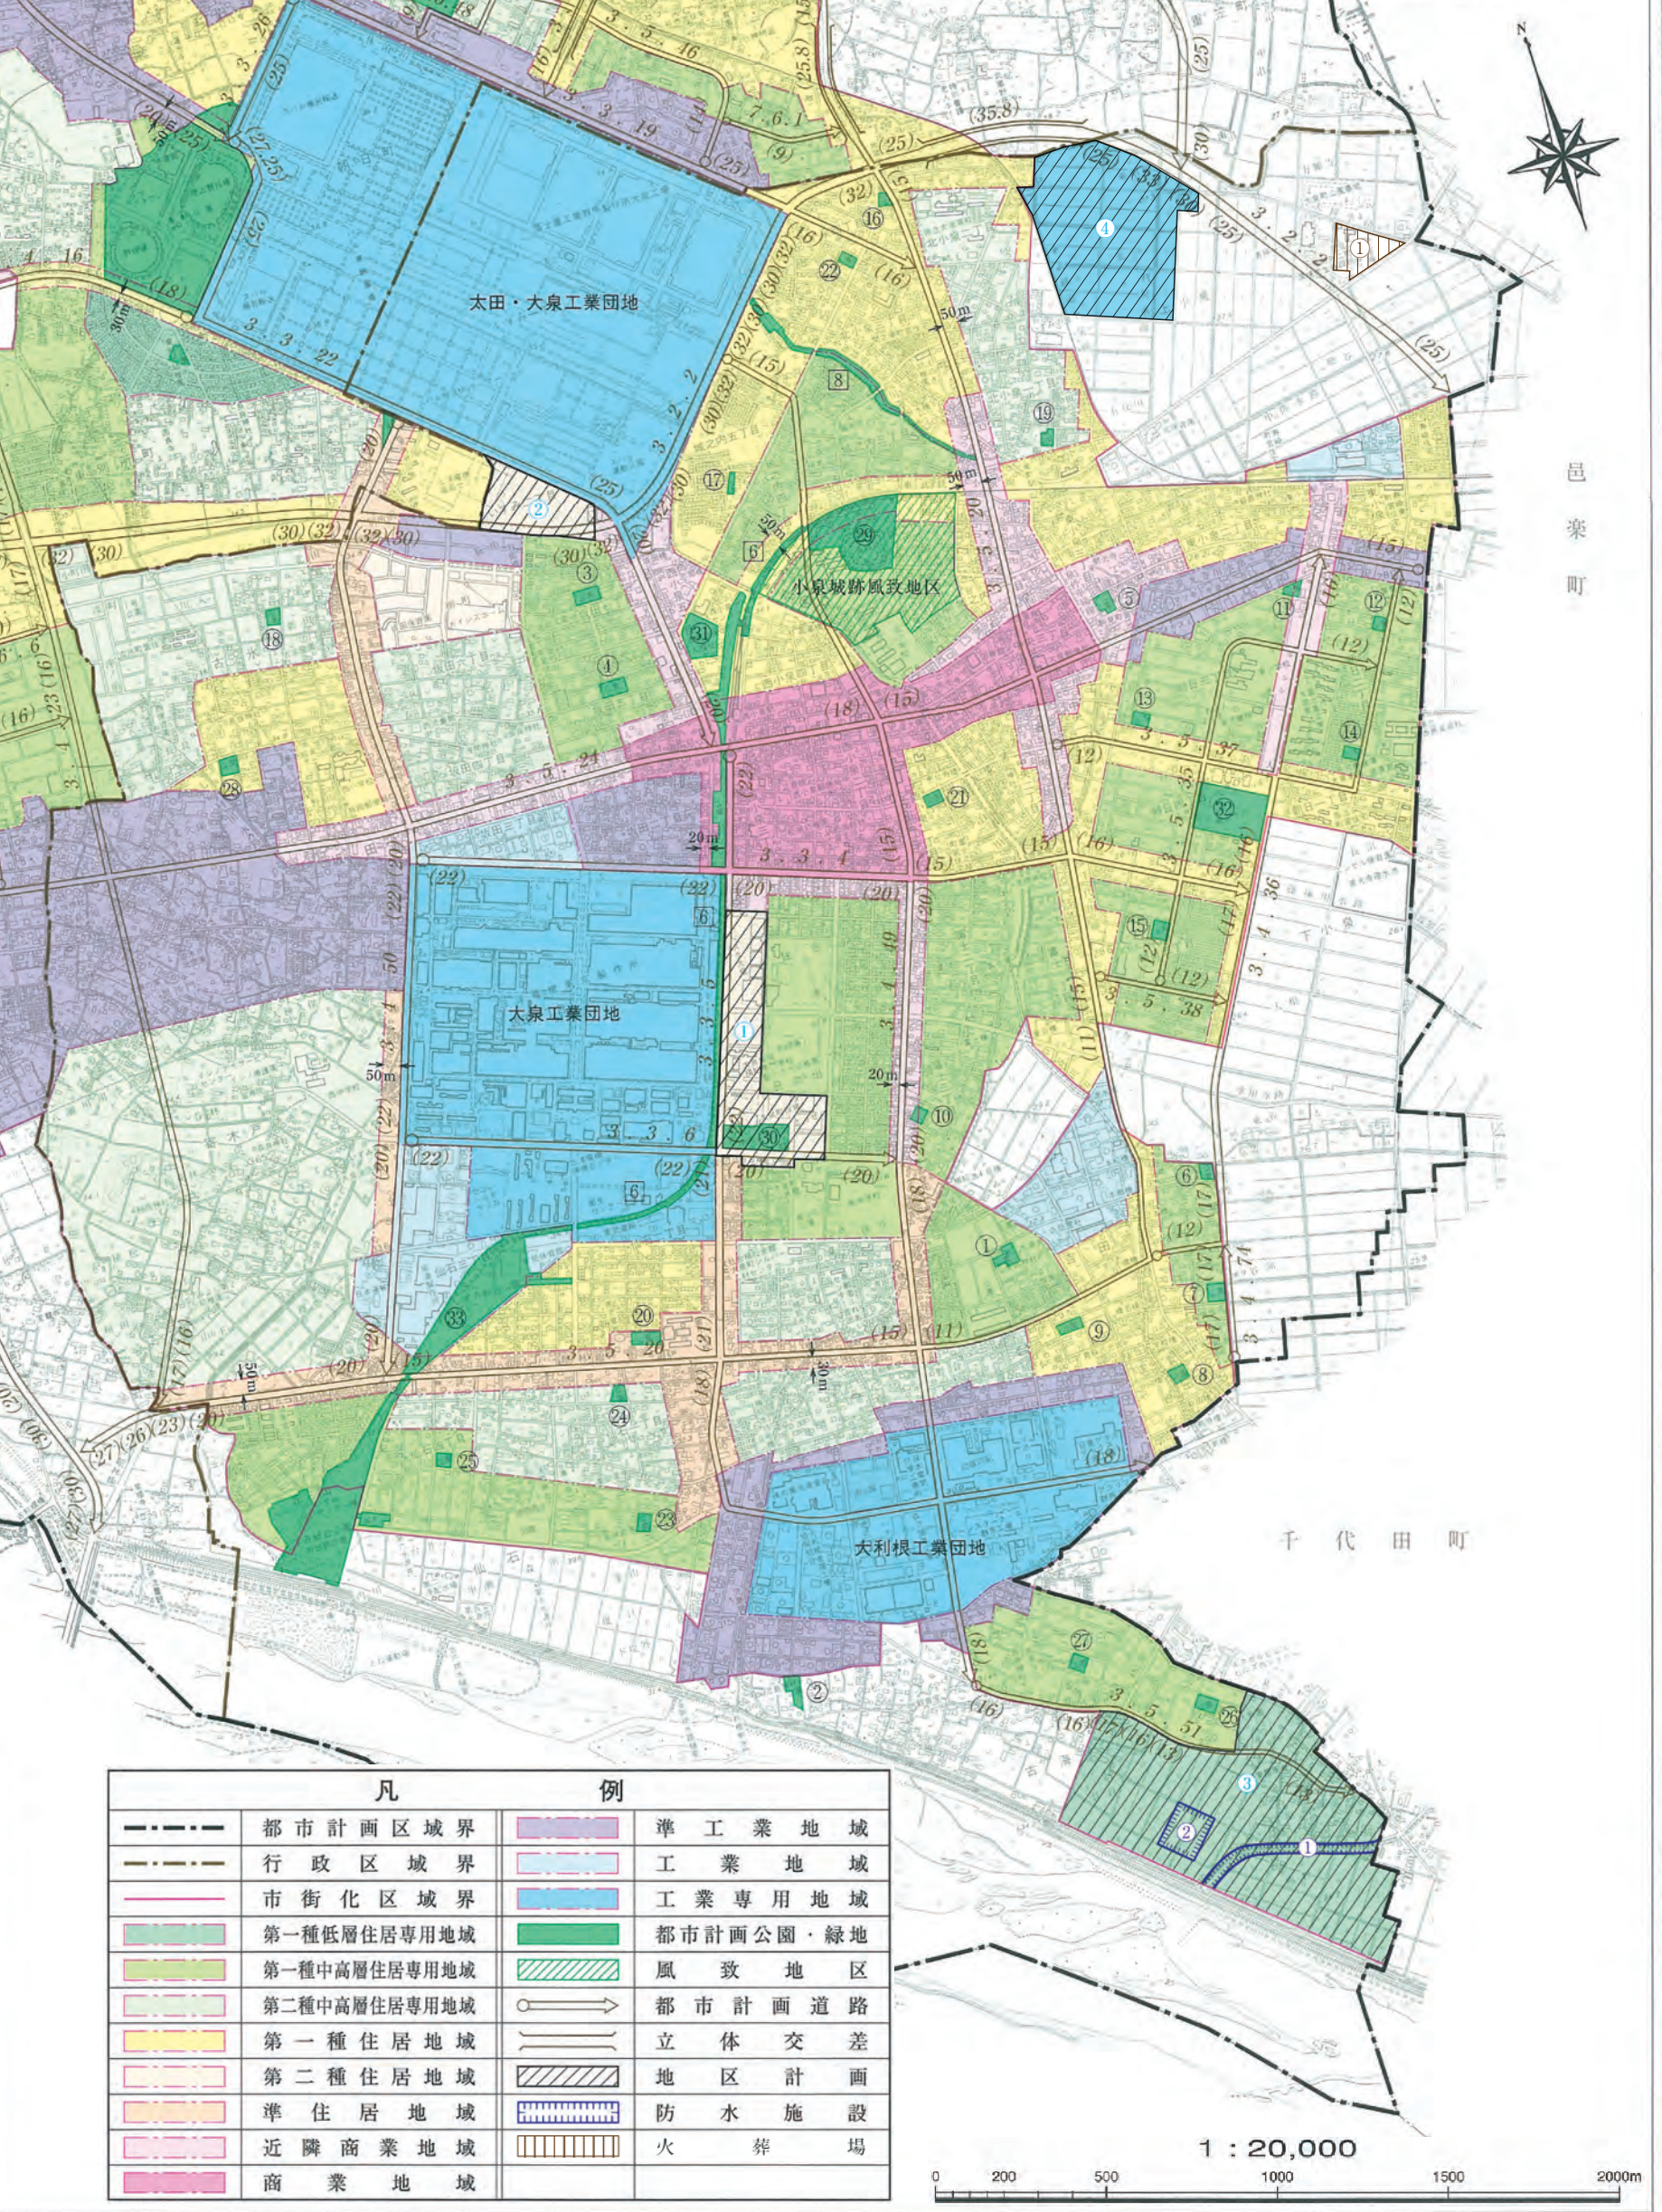

大泉町役場

凡 例	
	都市計画区域界
	行政区域界
	市街化区域界
	第一種低層住居専用地域
	第一種中高層住居専用地域
	第二種中高層住居専用地域
	第一種住居地域
	第二種住居地域
	準住居地域
	近隣商業地域
	商業地域
	準工業地域
	工業地域
	工業専用地域
	都市計画公園・緑地
	風致地区
	都市計画道路
	立体交差
	地区計画
	防水施設
	火葬場

(注) 本図は、大泉町の都市計画の概略を示すものでその詳細については、太田都市計画区域（大泉町役場）の縦覧用図書を参照して下さい。また、太田市分については太田市役所の縦覧用図書を参照して下さい。