
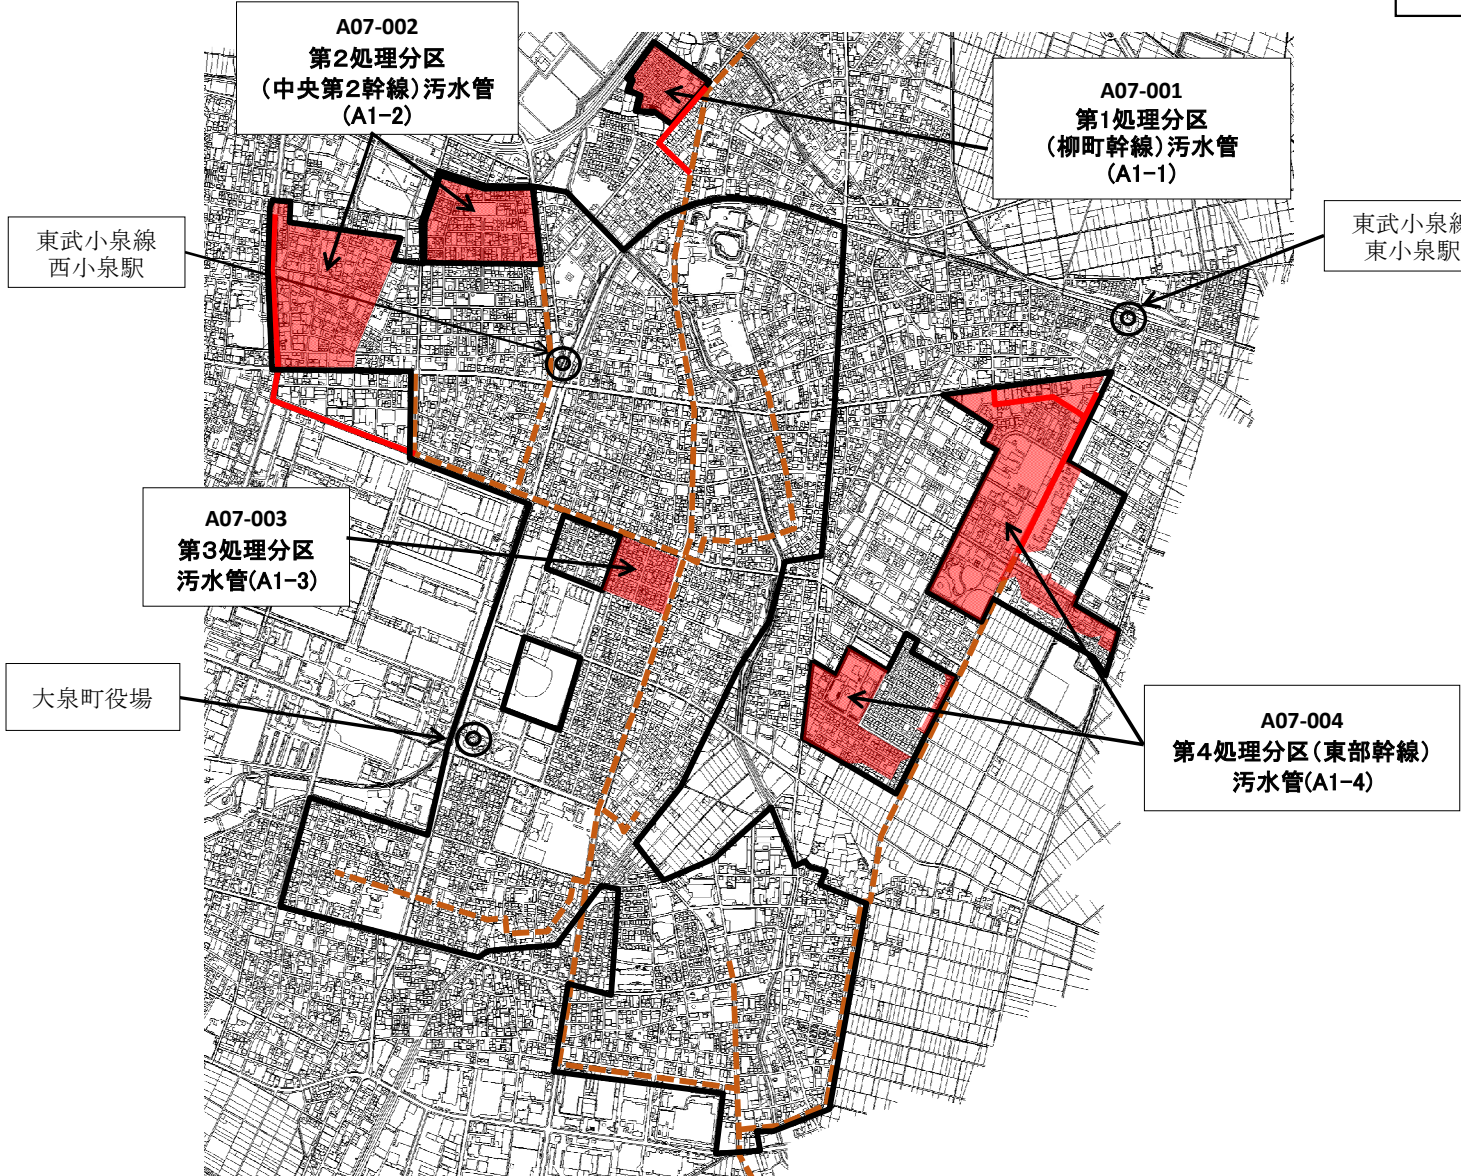


社会資本総合整備計画箇所図（水の安全・安心基盤整備）

| | | |
|-------|-------------------------------------|--------------|
| 計画の名称 | 大泉町における快適で活力ある暮らしを実現するための基盤整備（重点計画） | |
| 計画の期間 | R5～R9（5年間） | 交付団体 群馬県 大泉町 |

大泉町（第1～4処理分区）計画図

A1-1～4
(大泉町)

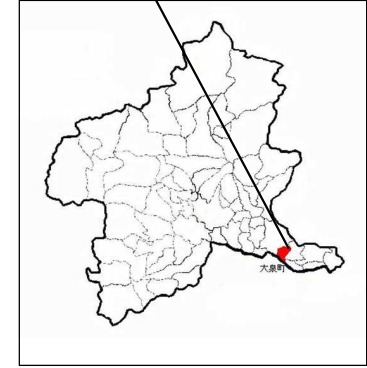

凡例(色分け)

| | |
|---------------------------------------|---------|
| ■ | 管渠(新設) |
| ■ | 管渠(改築) |
| ● | 処理場(新設) |
| ● | 処理場(改築) |

凡例

| | |
|--|---------------------------|
| | 下水道法による事業計画区域 (整備予定区域) |
| | 既設幹線 |
| | ポンプ場 |
| | 処理場 |
| | 枝線整備計画区域 |